

INICIO DE TRAZO






1 2 3 4 5 6 7 8 9 10 11 12 13 14 15 16 17 18 19 20

JR. SAN MARTIN CUADRA 4

Jr. AYANCOCHA 5

Jr. MAYRO CUADRA 5

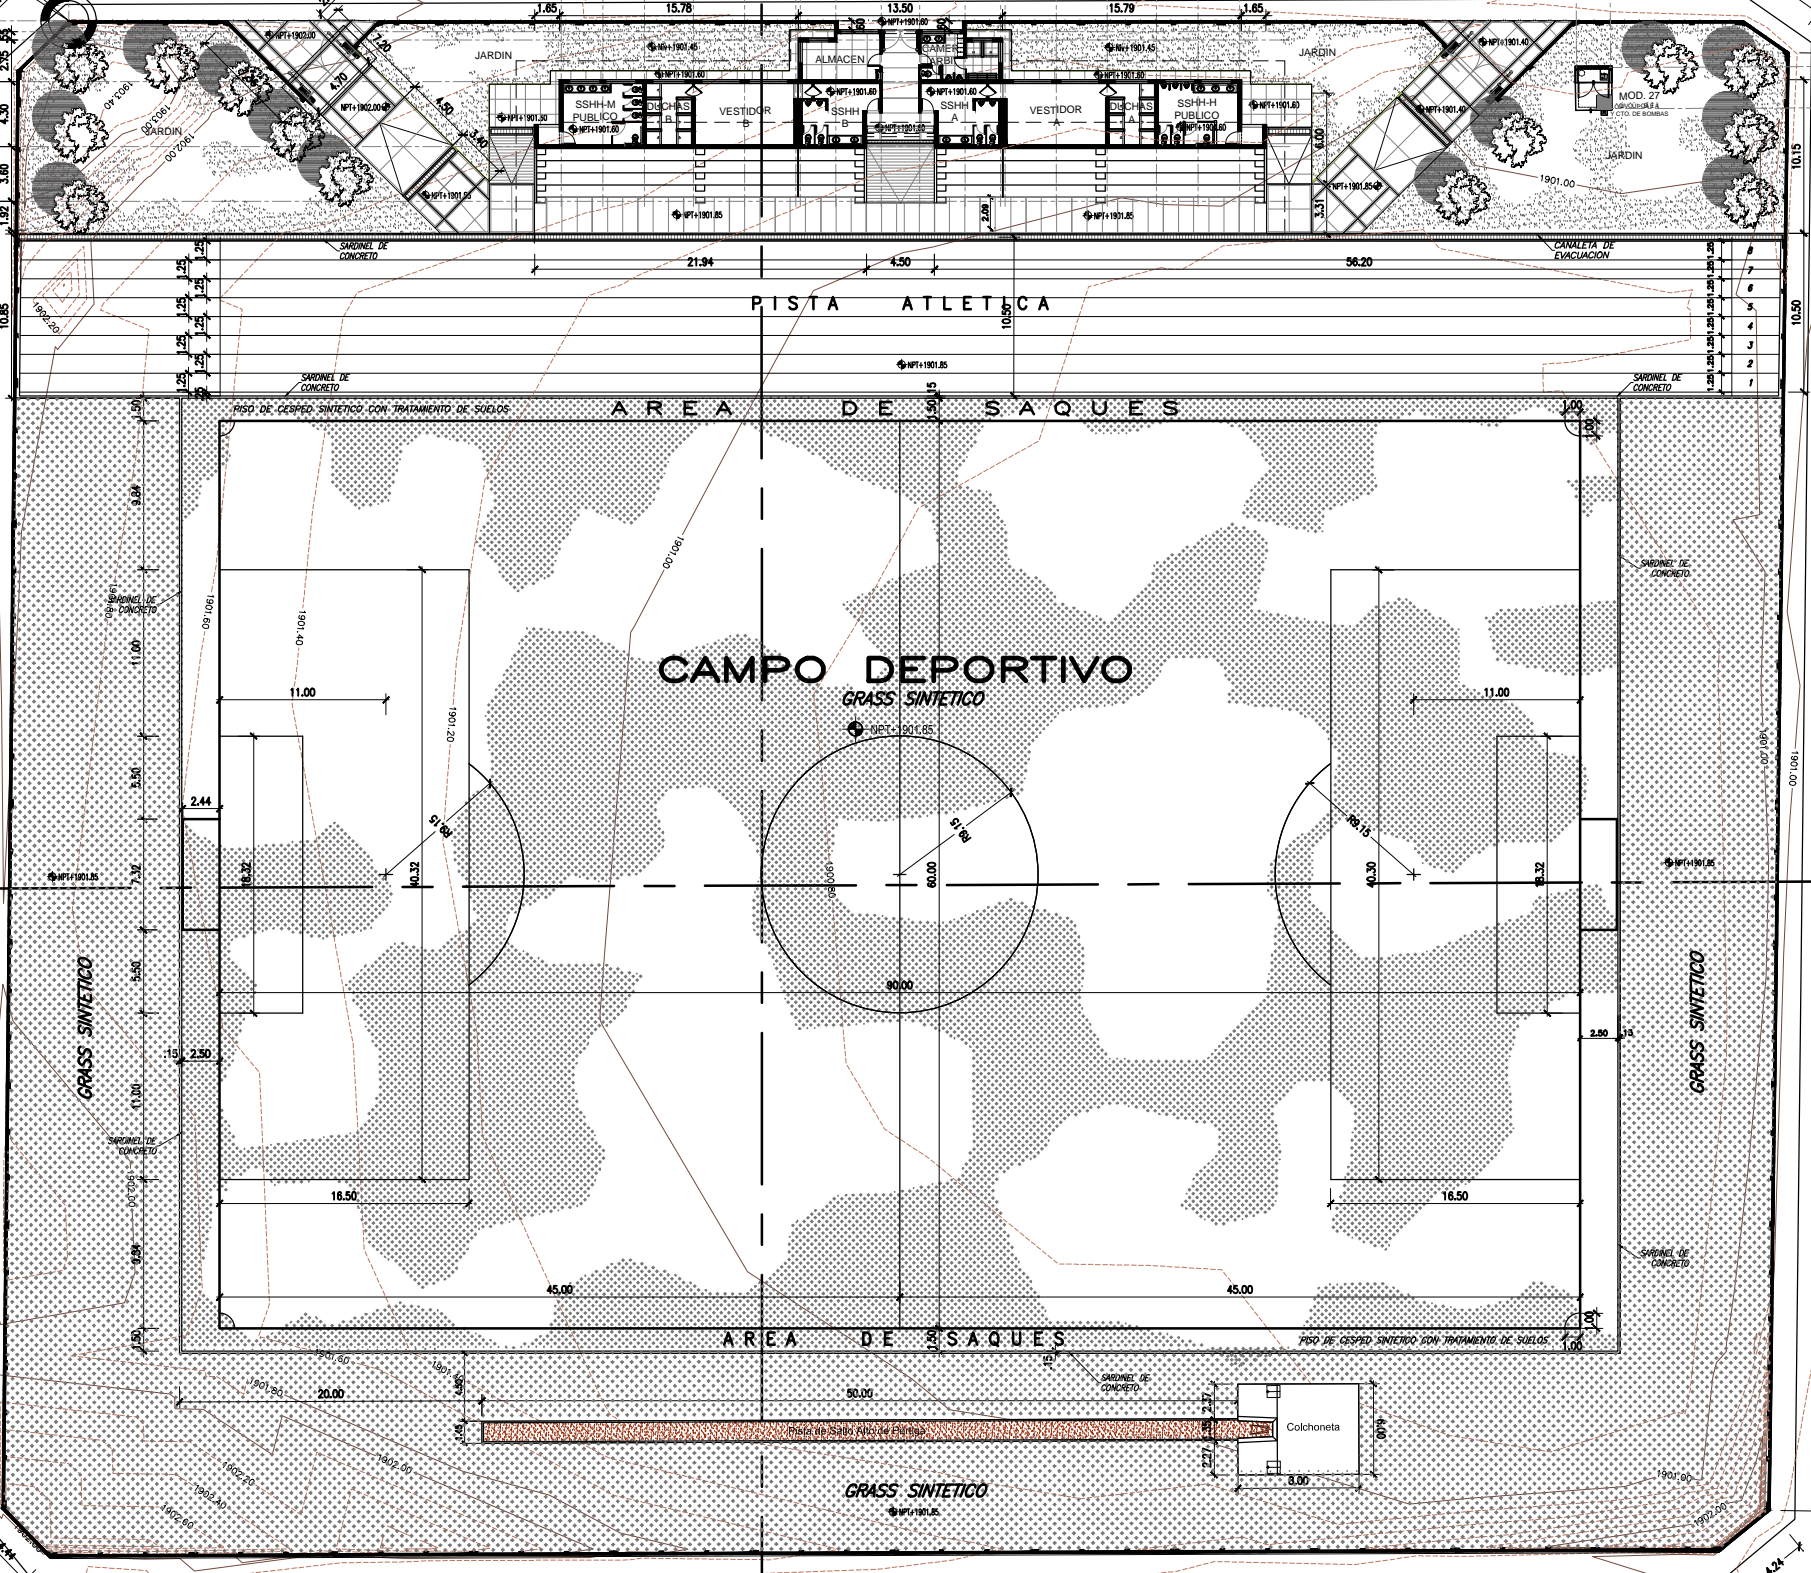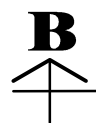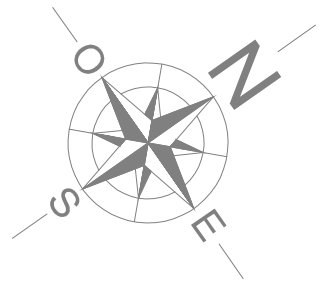

CAMPO DEPORTIVO
1era Planta
ESCALA: 1/200

JR. HUALLAYCO CUADRA 4

Pje. MAYR

		INSTITUCION EDUCATIVA "EL LEONIDO PRADO"	
PLANO DE CAMPO DEPORTIVO PLANTA GENERAL - 1ER PISO		URBANISMO	
HUMANUCO - HUMANUCO - HUMANUCO		URBANISMO	
PROYECTISTA: ING. PEDRO MORALES SANCHEZ	PROYECTISTA: ING. ALAN G. BRUNO RODRIGUEZ ING. DIEGO C. ROBLES VILLALBA	URBANISMO	
REVISOR: ING. WILBERT GARCIA VERA	CONTRATISTA: INGENIERO VASCO CASAS	URBANISMO	
DISEÑADOR: ING. GIOVANA BUENO ROBELL	DISEÑO:	ESCALA: 1/200	FECHA: 07/07/2011
		CODIGO: AGCD-01	