BRUSSO - MORI - ROBLES \ARQUITECTOS BRUSSO - MORI - ROBLES \ARQUITECTOS BRUSSO - MORI - ROBLES \ARQUITECTOS

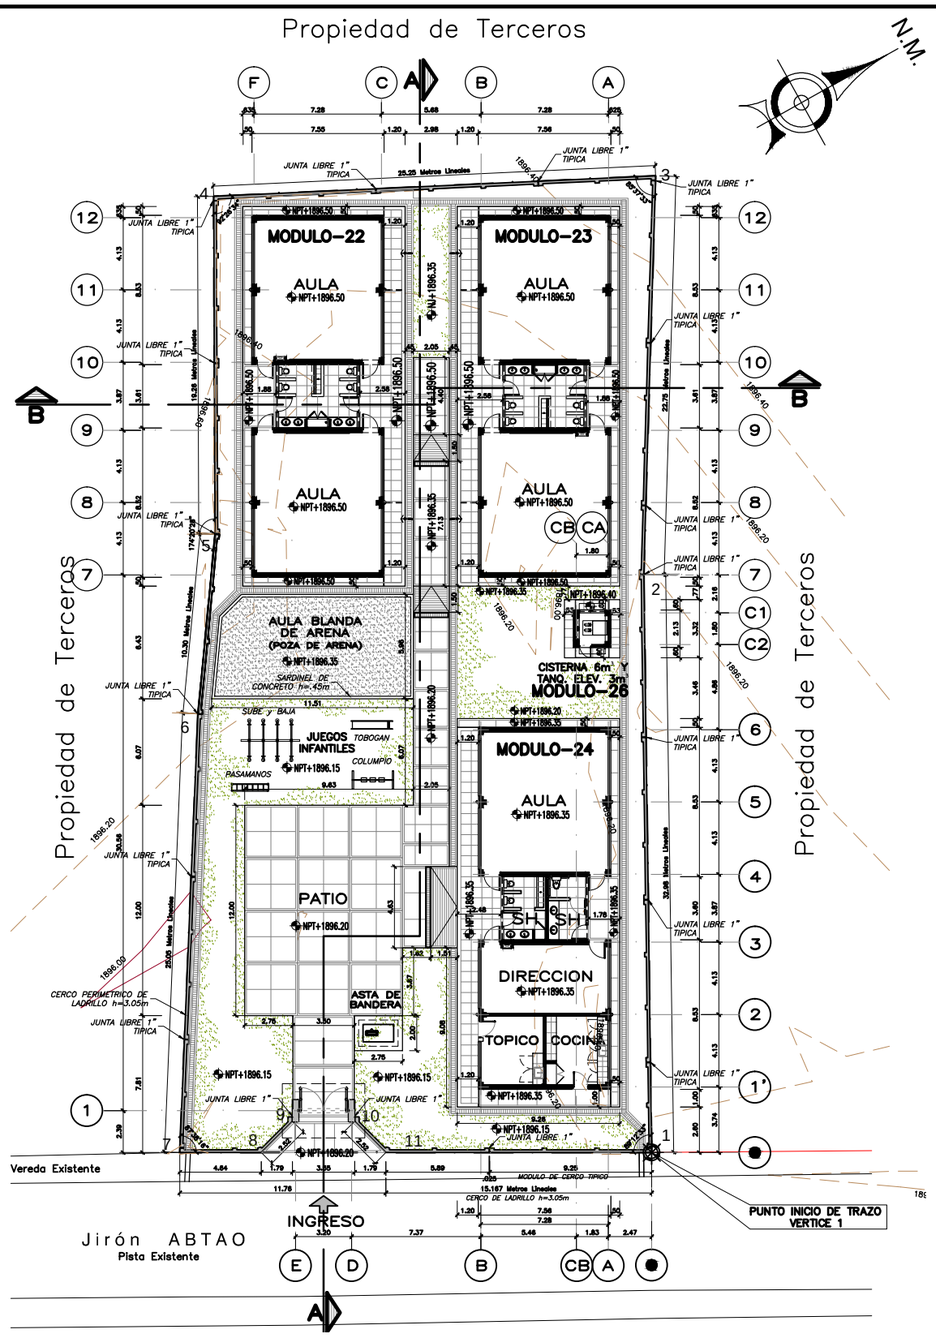

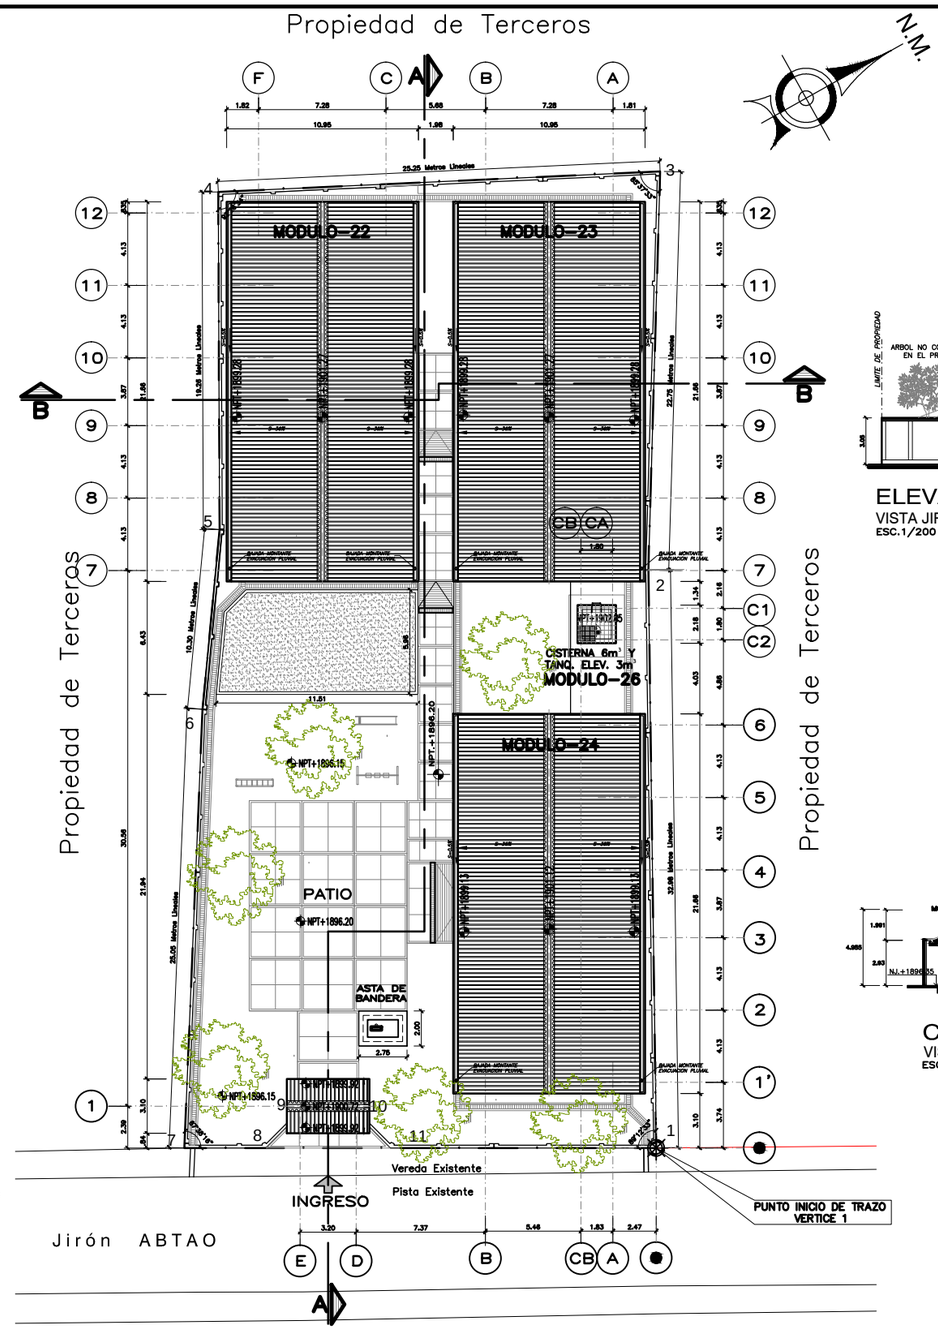

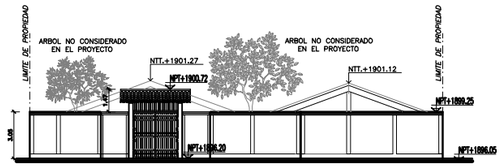

ELEVACION PRINCIPAL
VISTA JIRON ABTAO
ESC.1/200

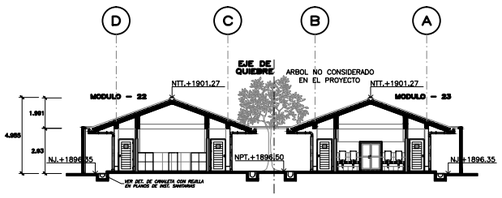

CORTE TRANSVERSAL B-B
VISTA PABELLON DE AULAS
ESC.1/200

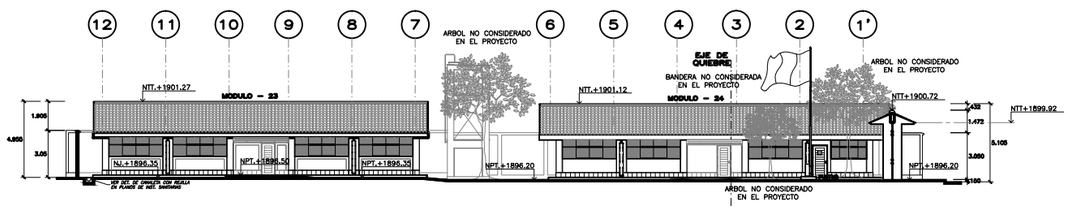

CORTE LONGITUDINAL A-A
VISTA PABELLON DE AULAS, ADMINISTRACION E INGRESO
ESC.1/200

MINISTERIO DE EDUCACION (REPUBLICA DEL PERU)	INSTITUCION EDUCATIVA "E. LEONCIO PRADO"		
	PLANO DE ARQUITECTURA: PLANTA GENERAL DE DISTRIBUCION INICIAL		
	UBICACION HUANUCO – HUANUCO – HUANUCO		SISTEMA
V°B° ARQ. PEDRO MORALES GONZALES	PROYECTISTA ARQ° JUAN C. BRUSSO RODRIGUEZ, ARQ. RITTER A. MORI GRATELLI, ARQ. OSCAR L. ROBLES VALVERDE		LAMINA AGI-01
PROYECTOS ING. WILBERT GARCIA VERA	CONTRATISTA CONSORCIO VASMER CADS		
REVISADO ARQ. GYOVANA BUENO ROSELL	DIBUJO BMR	ESCALA 1/200	FECHA FEBRERO 2,011	CODIGO